



**КАМЧАТСКИЙ КРАЙ
МУНИЦИПАЛЬНОЕ ОБРАЗОВАНИЕ
ГОРОДСКОЙ ОКРУГ «ПОСЕЛОК ПАЛАНА»**

**НОРМАТИВНЫЙ ПРАВОВОЙ АКТ № 13-НПА/07-21
«О внесении изменений в нормативный правовой акт от 12.12.2011 № 11/05 «Правила
землепользования и застройки городского округа «поселок Палана»**

Принят решением Совета депутатов городского округа «поселок Палана»
№ 29-р/07-21 от «30» августа 2021 г.
(7-й созыв)

1. Внести изменения в часть 2 «Карта градостроительного зонирования» Правил землепользования и застройки городского округа «поселок Палана» изменив границы территориальных зон городского округа «поселок Палана» на следующих территориях:

1.1. Перевести земельный участок площадью 5179 кв.м в территориальную зону– зону объектов воздушного транспорта (ТИ 3) (приложение № 1).


2. Настоящий нормативный правовой акт вступает в силу со дня его обнародования в установленных Уставом городского округа «поселок Палана» местах.

Временно исполняющий полномочия
Главы городского округа «поселок Палана»

А.А. Ульянов

« _____ » _____ 2021 г.

Для внесения изменений в - Правила землепользования и застройки городского округа "посёлок Палана"

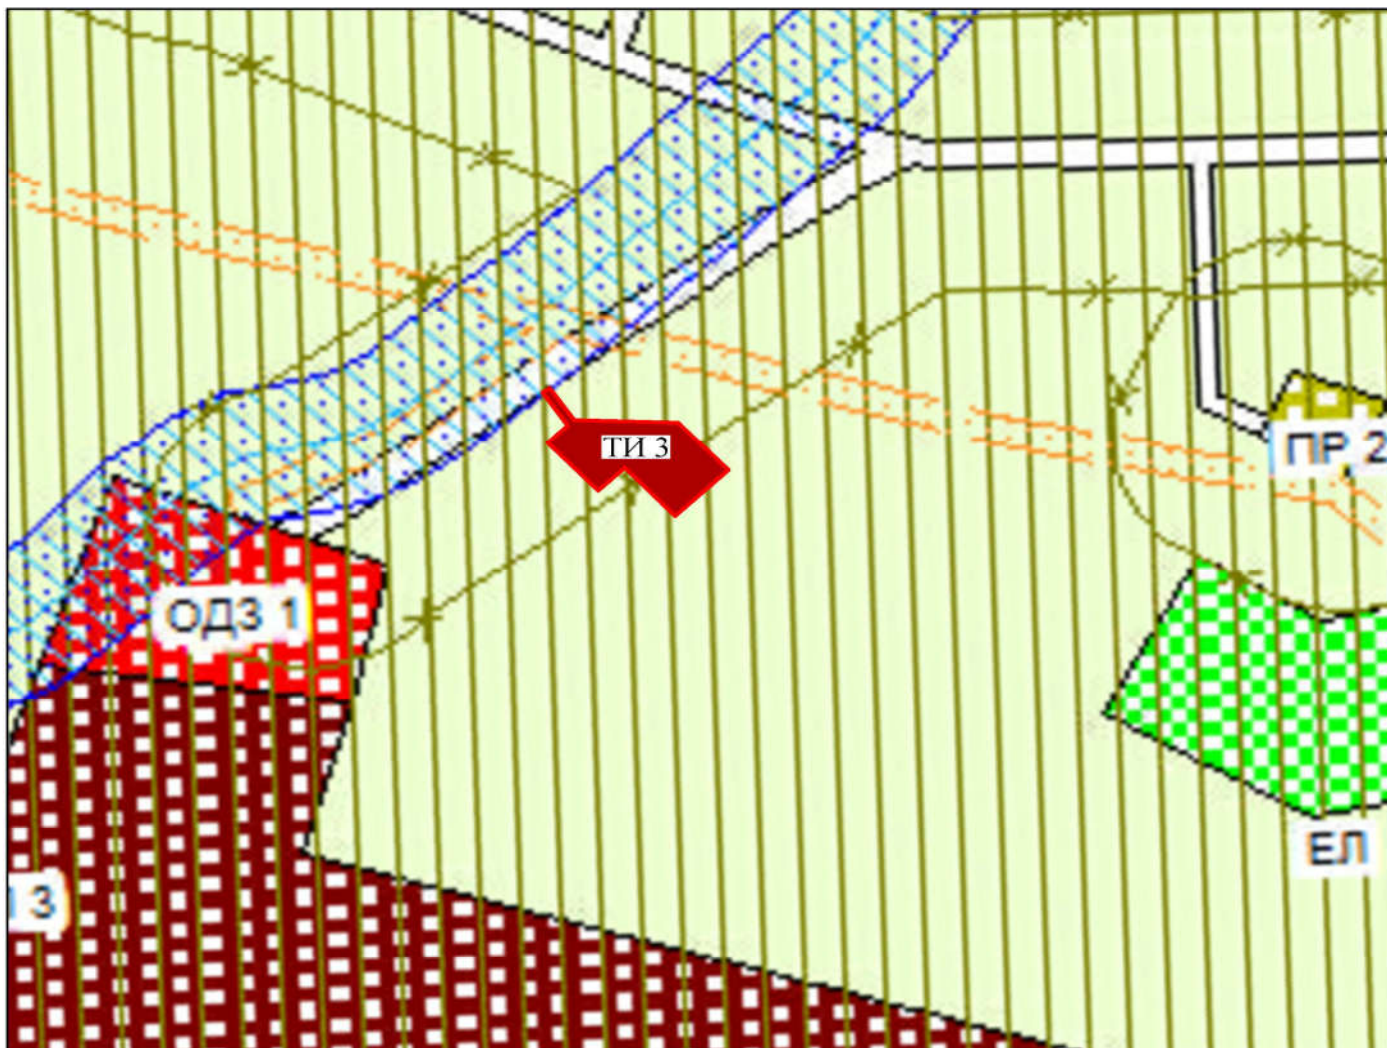

Масштаб 1:5000

Геодезические данные земельного участка

Обозначение характерных точек границы	Координаты, м	
	X	Y
1	2	3
система координат МСК-41		
1	1236541,56	1481893,91
2	1236517,35	1481910,61
3	1236515,56	1481981,30
4	1236479,32	1482015,75
5	1236444,87	1481979,51
6	1236481,11	1481945,06
7	1236463,89	1481926,94
8	1236500,13	1481892,49
9	1236513,17	1481906,21
10	1236538,15	1481888,97
1	1236541,56	1481893,91
Площадь: 5179 кв.м.		